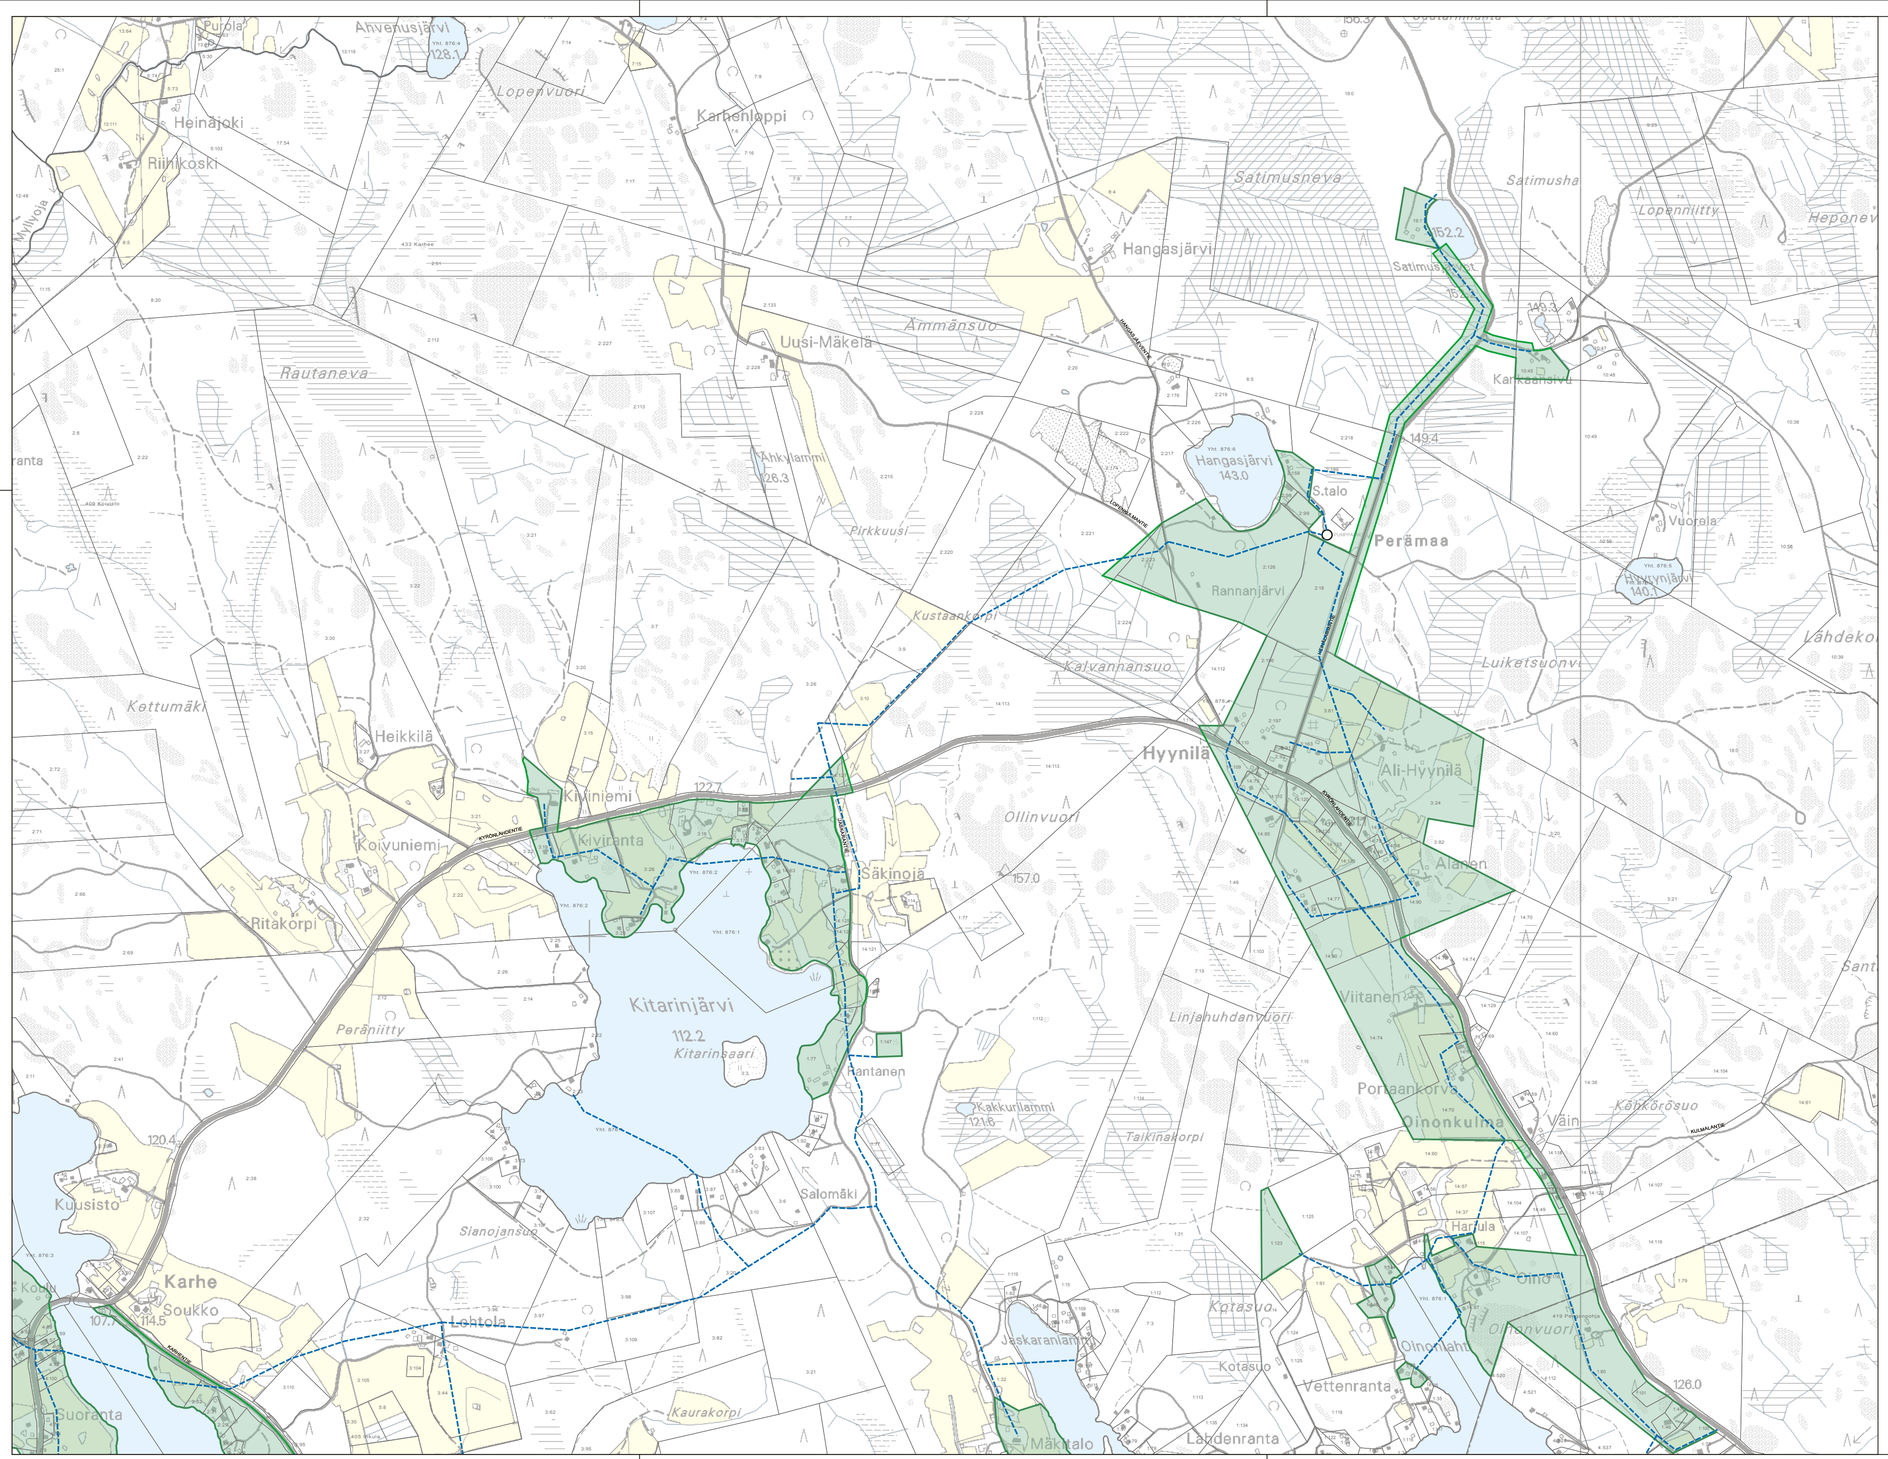

MERKINTÖJEN SELITYKSET

- JÄTEVESILINJA
- VESIJOHTO
- PAINEVIEMÄRI
- JÄTEVEDEN PUMPPAAMO / MITTA-ASEMA
- VESIJOHTOVERKOSTON TOIMINTA-ALUE

K.osa / kylä	Viranomaisen arkistointimerkintöjä varten
Rakennustoimenpide	Piirustuslaji
Rakennuskohteen nimi: KYRÖNLAHDEN VESIOSUUSKUNTA	Piirustuksen sisältö: TOIMINTA-ALUE — Mittakaava: 1:10000
YLÖJÄRVEN KAUPUNKI, KUNNALLISTEKNINEN SUUNNITTELU	Piirt. T. Koivumäki — Pvm 27.5.2009 — Työ nro
	Suunn. Tuija Salmentausta
	Tark.
	Hyv. KHALL 7.12.2009 §619 — Piir. nro 1.2