


P

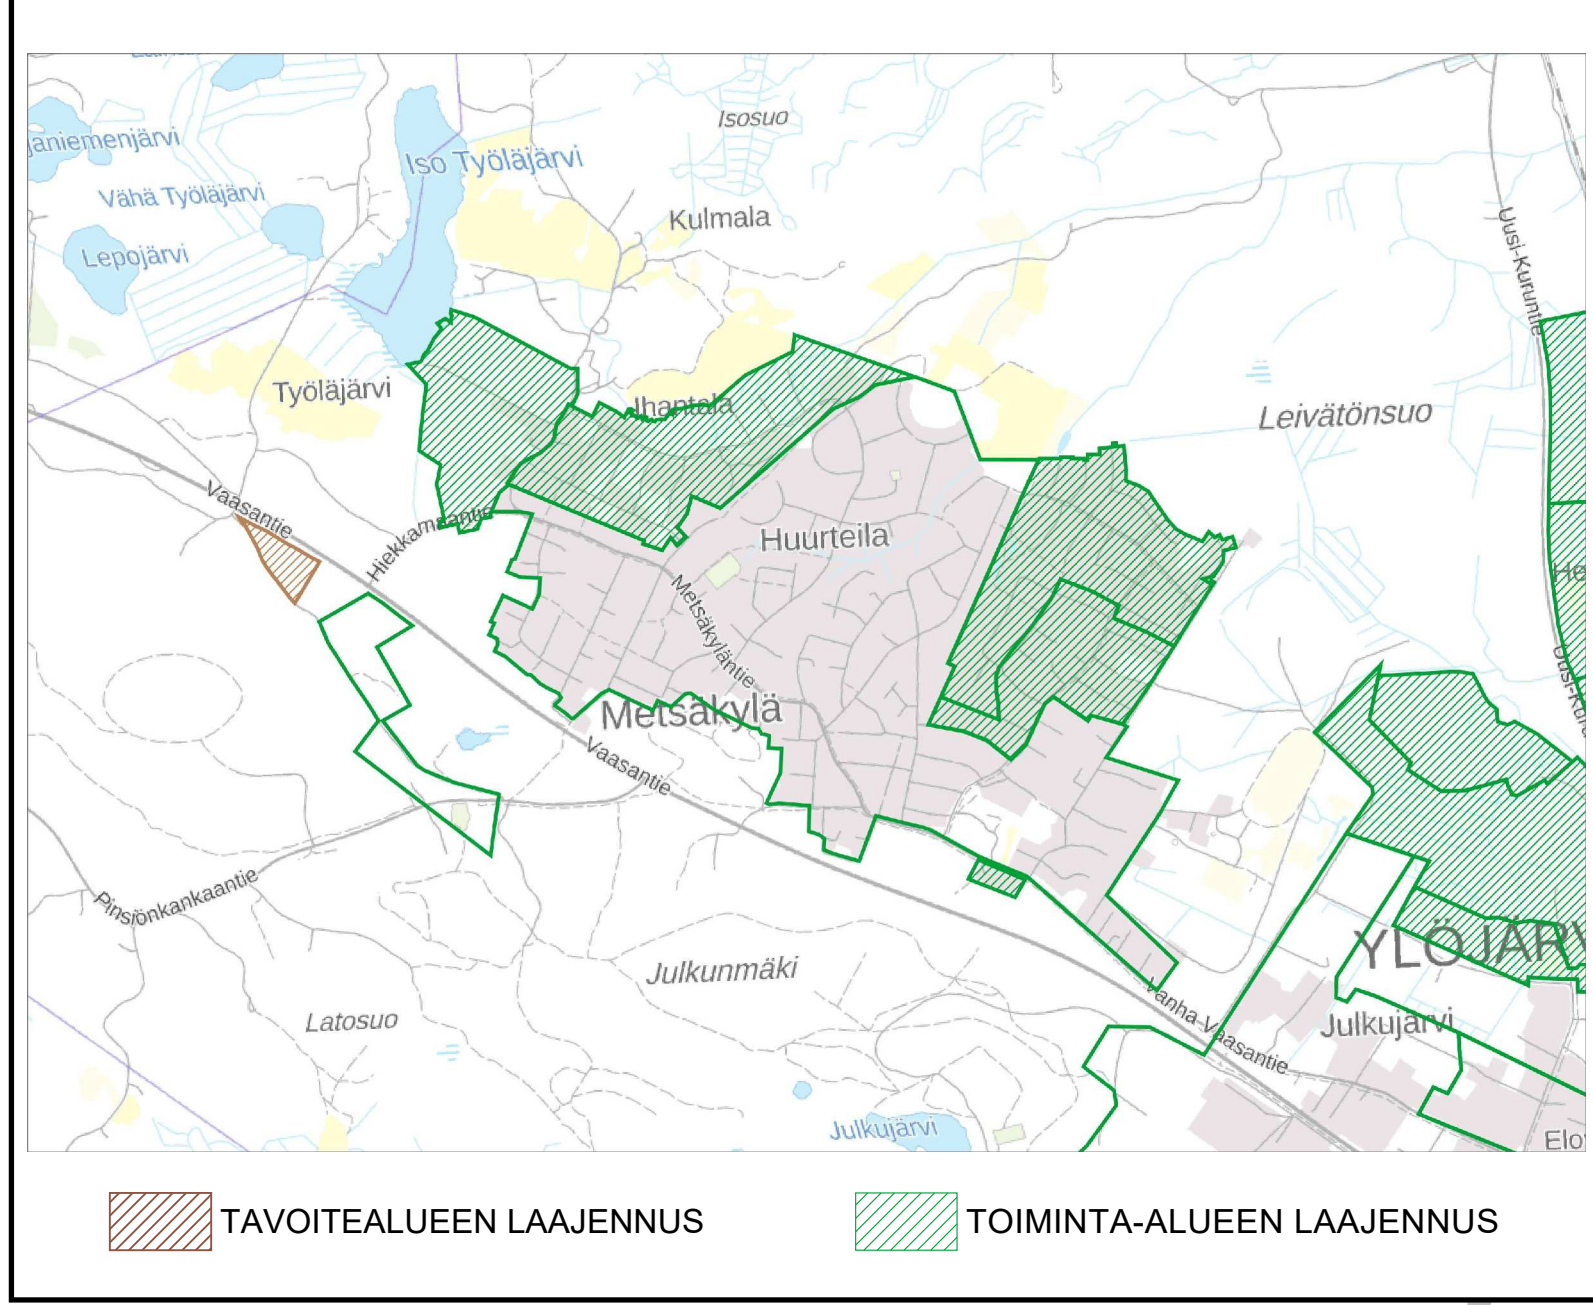

TOIMINTA-ALUE RAJAUSTEN MUUTOKSET



- MERKINTÖJEN SELITYKSET**
- TOIMINTA-ALUE
 - TOIMINTA-ALUE, TAVOITTEELLINEN TOTEUTTAMISVUOSI V. 2020-2024
 - ASEMAKAAVA-ALUEEN RAJA
 - TAAJAMA-ALUERAJAUS (YKR 2017)

A	PÄIVITETTY	P.V.	2.9.2019	
Tunn.	Lukum.	Muutos	Muuttaja	Päiväys
Korkeusjärjestelmä N 2000		Koordinaattijärjestelmä EUREF FIN GK24		
K.osa / kylä		Viranomaisen arkistointimerkintöjä varten		
Rakennustoimenpide		Piirustuslaji		
Rakennuskohteen nimi		Piirustuksen sisältö		Mittakaava
YLÖJÄRVEN VESI OY TOIMINTA-ALUE		METSÄKYLÄ		1:5000
Piirt.	Pvm	Työ nro		
Suunn.	15.5.2019			
Tark.				Piir. nro
Hyy. KVALT 4.11.2019 §91				2.11



YLÖJÄRVEN KAUPUNKI
KUNNALLISTEKNINEN SUUNNITTELU